
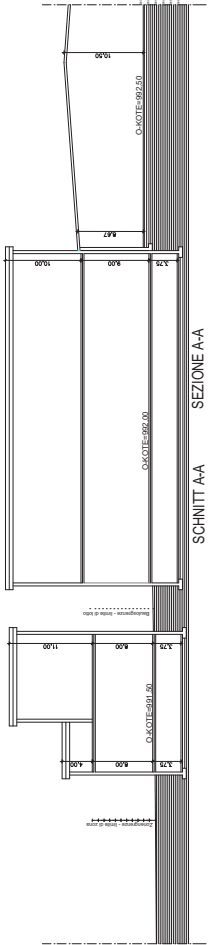


LEGENDE

- ZONING
- LIMITE DI ZONA
- BALSAPESANZE
- LIMITE DEL LOTTO
- LOTTO
- G1
- 1 GRANDESTRUCKLÄCHE
- 2 SUPERFICIE DEL LOTTO
- 3 CANTIERE
- 4 CANTIERE
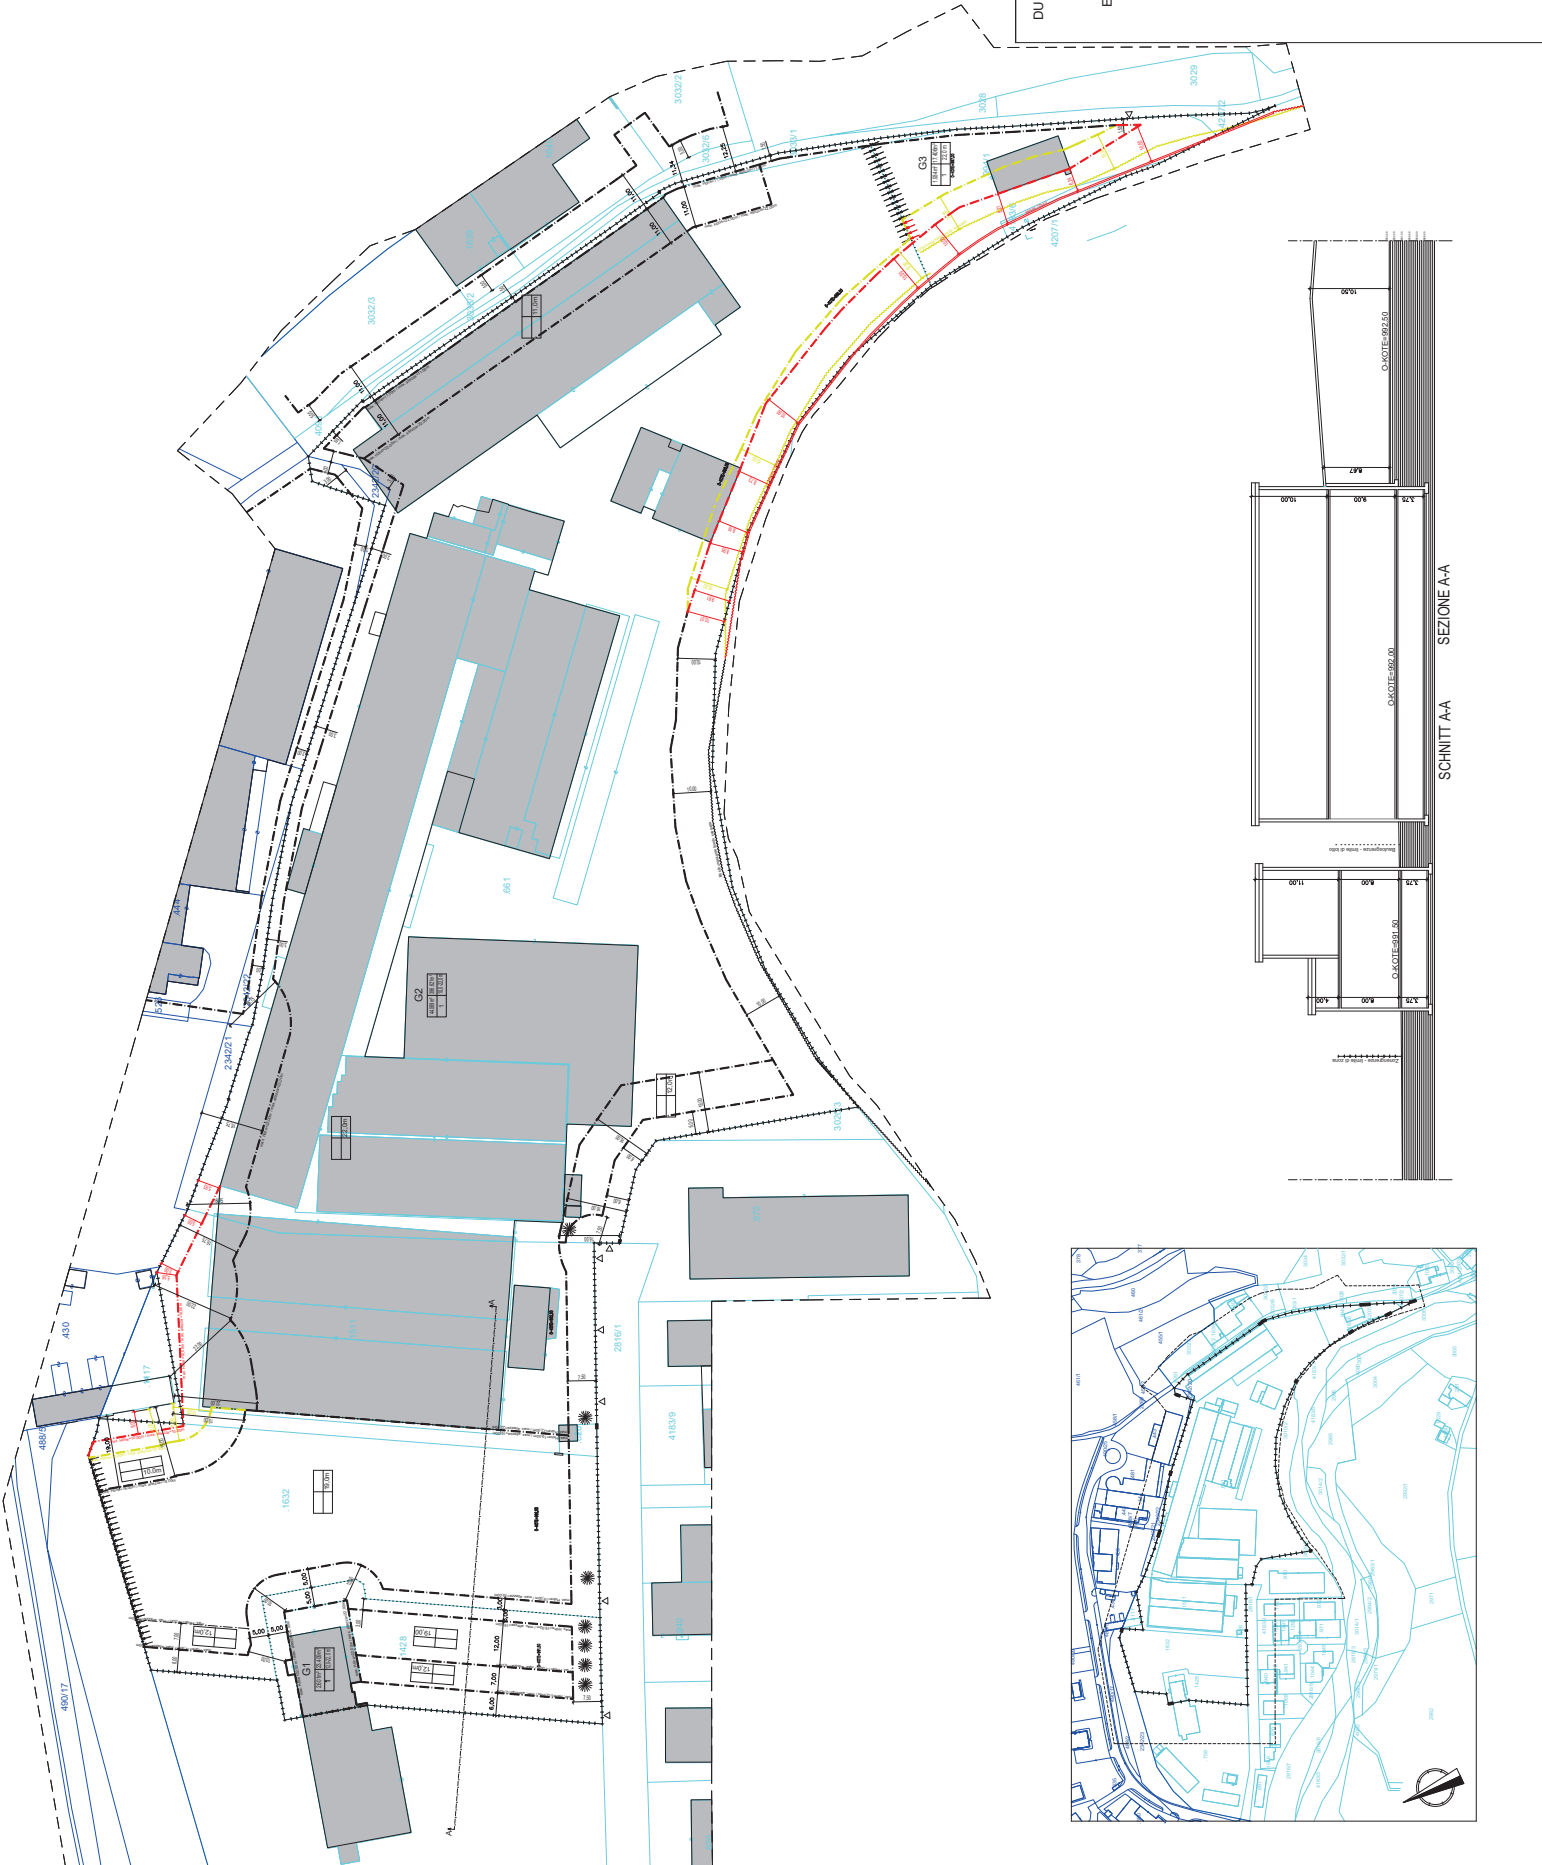

**GEWERBE- ZONA DI ESPANSIONE PER
 ERWEITERUNGSGEBIET INSEDIAMENTI PRODUTTIVI
 HANDWERKERZONE OLANG
 NORDPAN A.G.**

**DURCHFÜHRUNGSPLAN PIANO D'ATTUAZIONE
 ABÄNDERUNG**

RECHTSPLAN PIANO NORMATIVO
 MASSTAB 1:500 SCALA 1:500
SCHNITTE SEZIONI
 MASSTAB 1:250 SCALA 1:250
MAPPENAUSSZUG EXTRATTO MAPPA
 MASSTAB 1:2000 SCALA 1:2000

16.08.2023

AUFTRAGGEBER COMMITTENTE
 NORDPAN GMBH
 Industriestrasse 7
 39030 OLANG / VALDORNA

Firmato digitalmente da
MATTHIAS PRUGGER
 CA.T.P.R.G.
 C = IT

VERFASSENDE PROJEKTANTEN
 ARCH. JOHES STANZEL
 390312 Meran
 C = IT
 Tel. 39030.92973, Mail: stanze@stanze.it, www: www.stanze.it