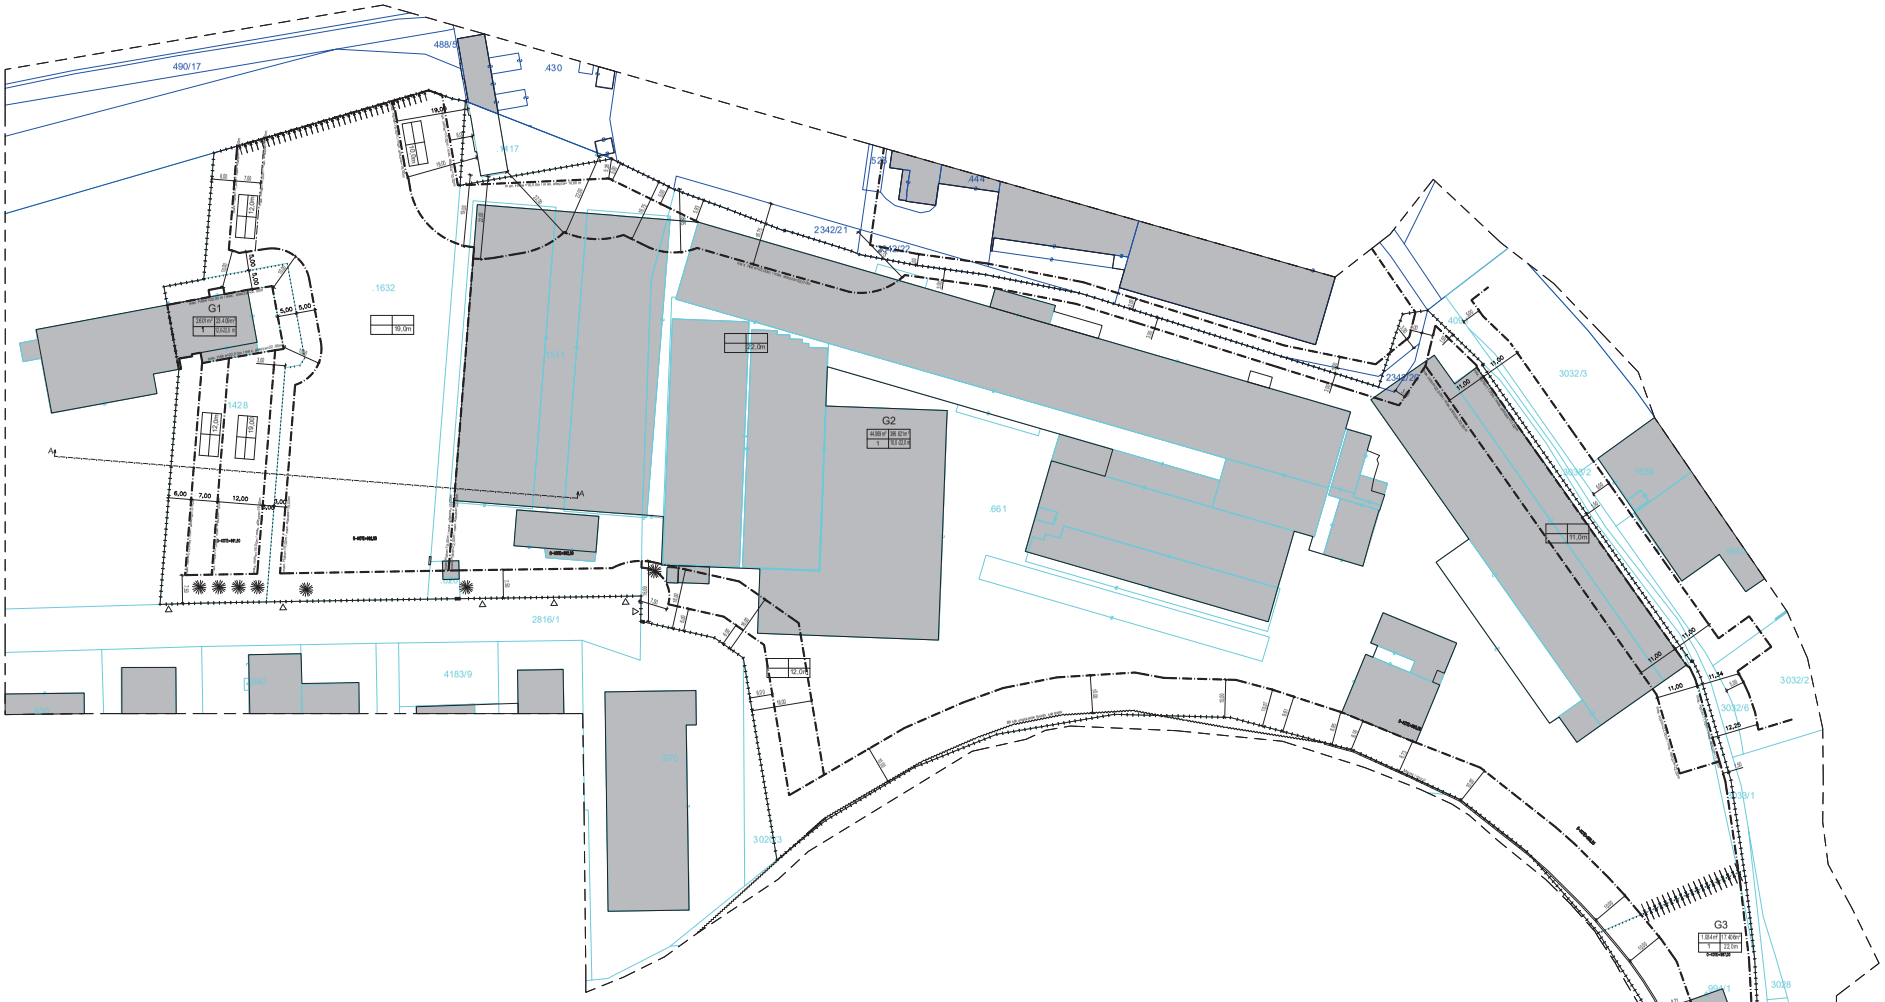


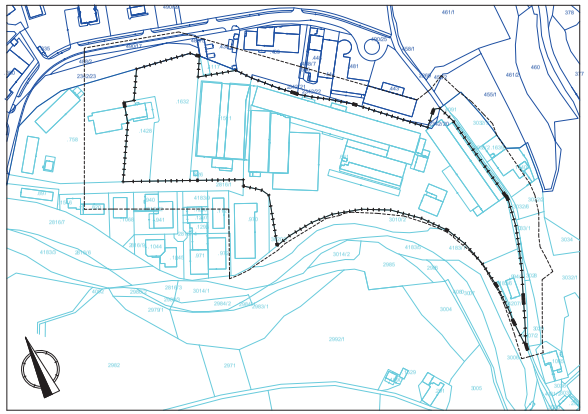

GEMEINDE OLANG COMUNE DI VALDAORA
DURCHFUEHRUNGSPLAN PIANO D'ATTUAZIONE

# ABGEÄNDERT

GEWERBE- ZONA DI ESPANSIONE PER
ERWEITERUNGSGEBIET INSEDIAMENTI PRODUTTIVI

# HANDWERKERZONE OLANG

RECHTSPLAN PIANO NORMATIVO
MASSTAB 1:500 SCALA 1:500
SCHNITTE SEZIONI
MASSTAB 1:250 SCALA 1:250
MAPPENAUSZUG ESTRATTO MAPPA
MASSTAB 1:2000 SCALA 1:2000

16.08.2023

AUFTRAGGEBER COMMITTENTE

NORDPAN GMBH

HOLZHOF GMBH

MATTHIAS PRUGGER

VERFASSER PROGETTISTA
ARCH. JÖRG STANZEL
Seilbahngasse 8
39012 Meran
Tel 3890430973, Mail stanzel@archas-studio.com, Home www.archas-studio.com