
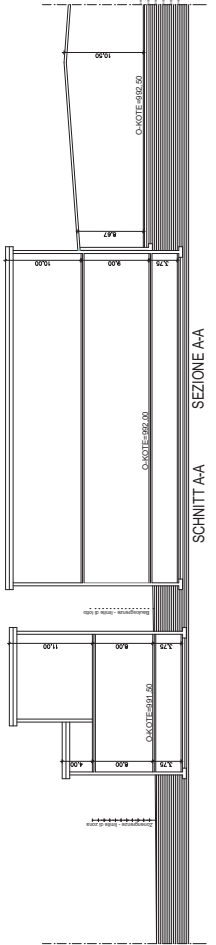


LEGENDE

- CONFINI DI ZONA
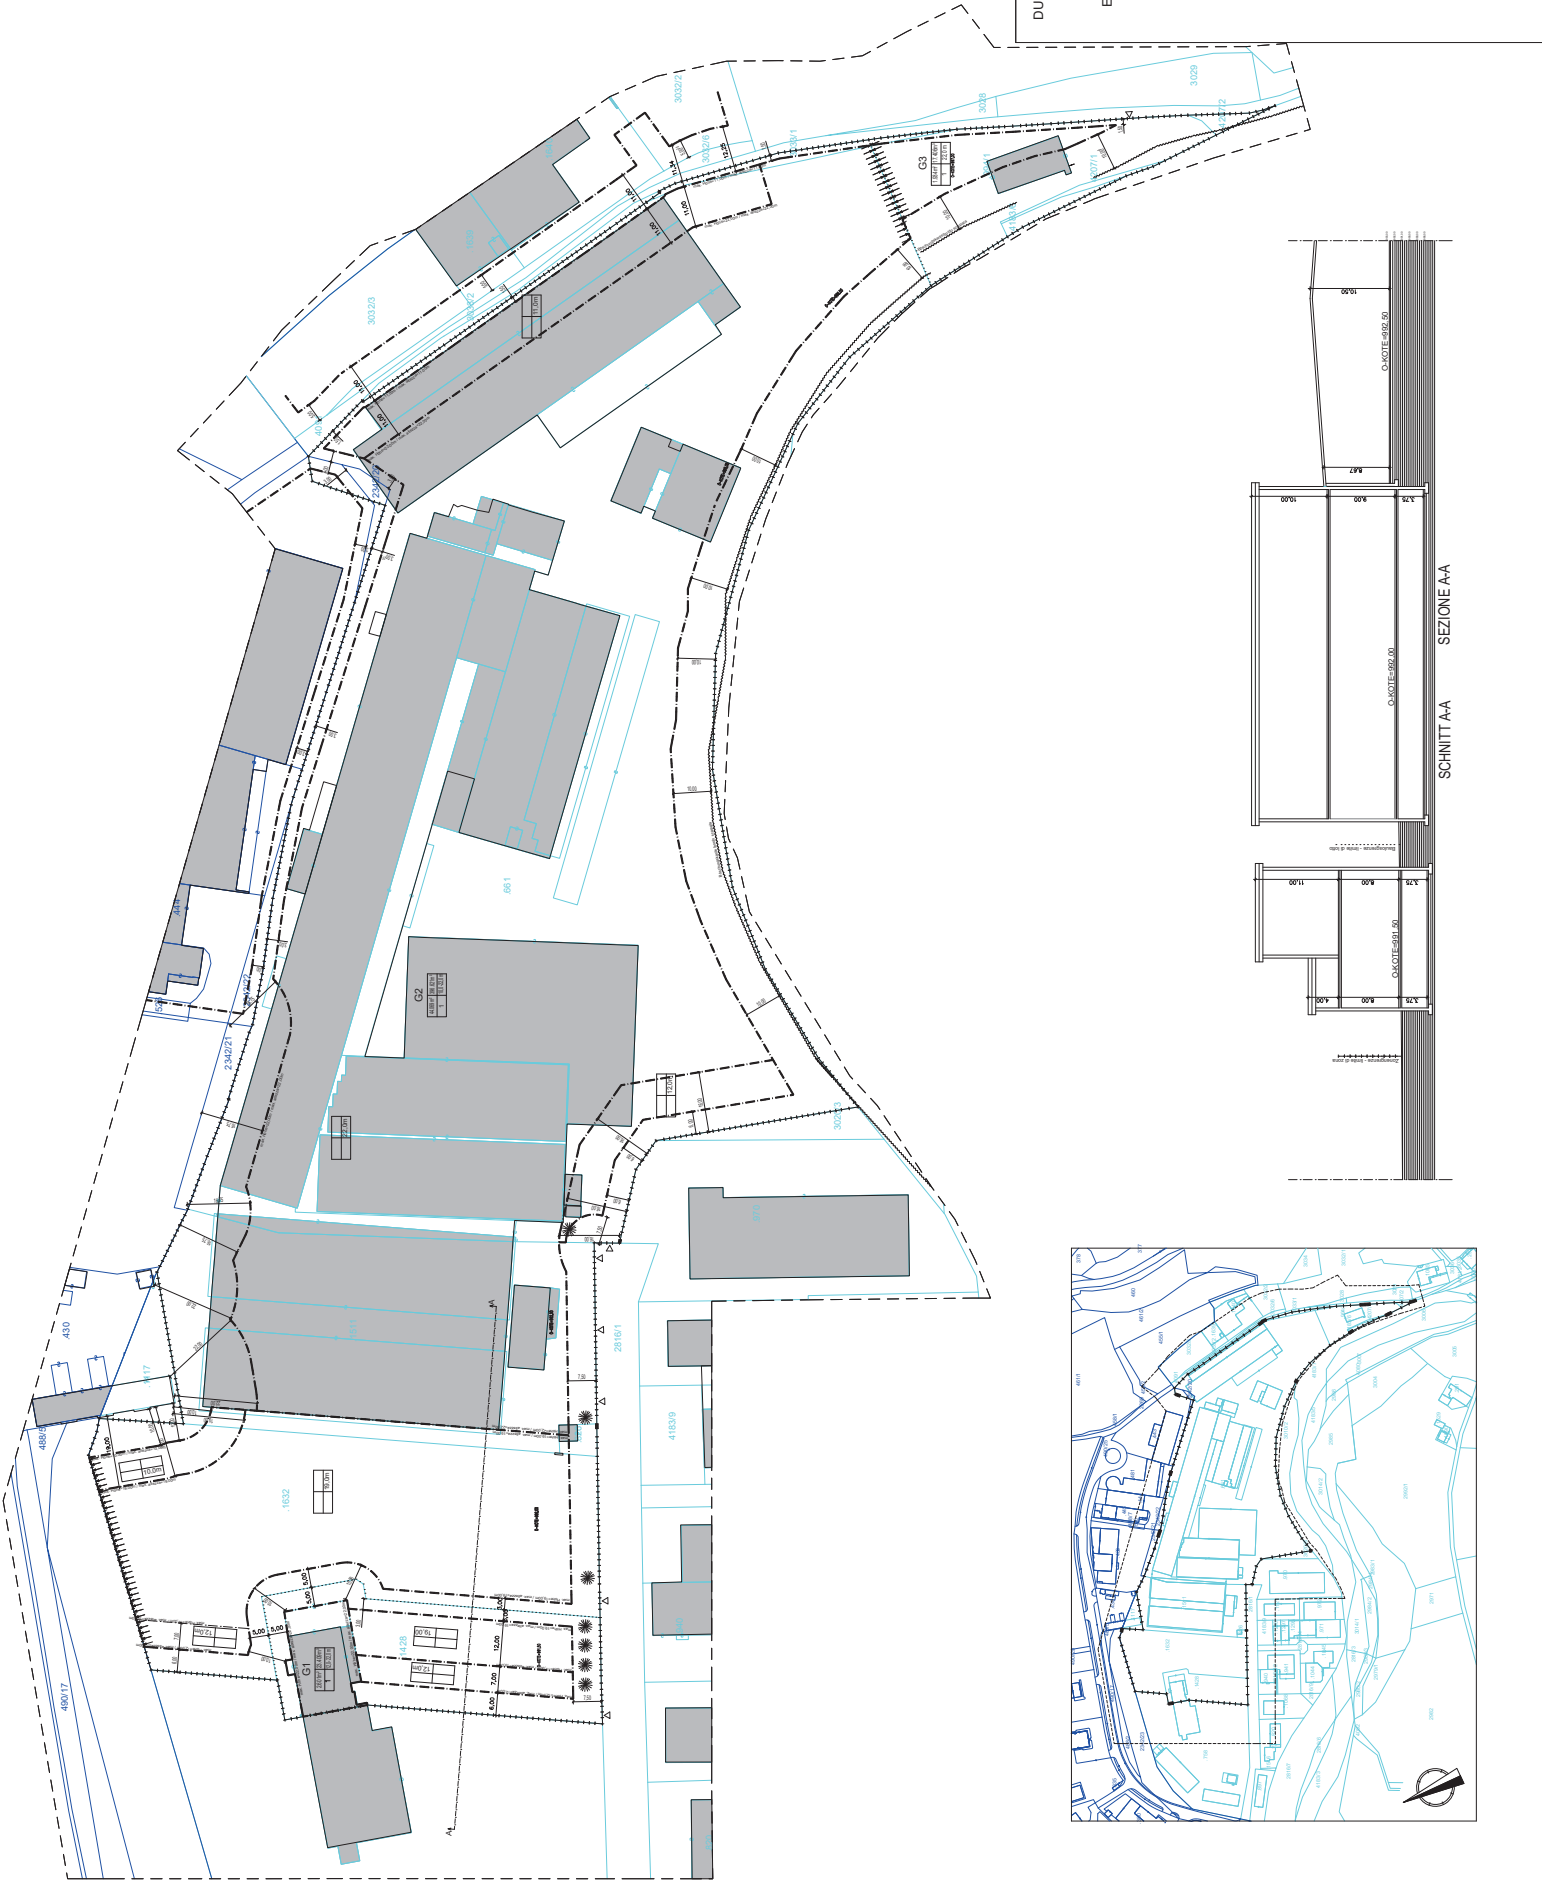

 DURCHFÜHRUNGSPLAN PIANO D'ATTUAZIONE
RECHTSGÜLTIG
 GEWERBE- ZONA DI ESPANSIONE PER
 ERWEITERUNGSGEBIET INSEDIAMENTI PRODUTTIVI
 HANDWERKERZONE OLANG

RECHTSPLAN PIANO NORMATIVO
 MASSTAB 1:500 SCALA 1:500
 SCHNITTE SEZIONI
 MASSTAB 1:250 SCALA 1:250
 MAPPENAUSSZUG ESTRATTO MAPPA
 MASSTAB 1:2000 SCALA 1:2000

16.08.2023

AUFTRAGGEBER COMMITTENTE
 NORDPAN GMBH
 Industriestrasse 7

PROJEKT GMBH
 Architekturbüro

VERFASSEN PROGETTISTA

